

ΕΦΗΜΕΡΙΣ ΤΗΣ ΚΥΒΕΡΝΗΣΕΩΣ
ΤΗΣ ΕΛΛΗΝΙΚΗΣ ΔΗΜΟΚΡΑΤΙΑΣ

ΑΘΗΝΑ 30 ΔΕΚΕΜΒΡΙΟΥ 1983 | ΤΕΥΧΟΣ ΤΕΤΑΡΤΟ | ΑΡΙΘΜΟΣ ΦΥΛΛΟΥ 796

ΠΕΡΙΕΧΟΜΕΝΑ

ΑΠΑΛΛΟΤΡΙΩΣΕΙΣ

ΑΠΟΦΑΣΕΙΣ

ΑΠΑΛΛΟΤΡΙΩΣΕΙΣ

ΑΠΟΦΑΣΕΙΣ

Αριθ. 749 (1)

Άρση αναδάσωσης από δημόσια δασική έκταση 22,110 στρεμ. στη δασική θέση «Πουρνάρι» περιοχής Κοινότητας Μεσαίου Θεσσαλονίκης.

Ο ΝΟΜΑΡΧΗΣ ΘΕΣΣΑΛΟΝΙΚΗΣ

Έχοντας υπόψη:

1. Τις διατάξεις: α) Των άρθρων 44 παρ. 3 του Ν. 998/1979 «περί προστασίας των δασών και δασικών εν γένει εκτάσεων της Χώρας», β) του Ν.Δ. 532/1970 «περί εφαρμογής των περί διοικητικής αποκεντρώσεως διατάξεων», γ) του Β.Δ. 709/1970 που εκδόθηκε κατ' επιταγή άρθρου 1 παρ. 1 του Ν.Δ. 532/1970.

2. Τις 160417/1180/8.7.1980 και 150467/2571/28.4.1981 δ/γές του Υπουργείου Γεωργίας, με τις οποίες δόθηκαν οδηγίες για κήρυξη και άρση αναδασώσεων.

3. Την 2328/1973 απόφασή μας με την οποία κηρύχθηκε ως αναδασωτέα έκταση 211,000 στρεμμάτων της μείζονος περιφέρειας Θεσ/νίκης.

4. Την 2879/18.9.1981 απόφασή μας, με την οποία δημόσια δασική έκταση 22,110 στρεμμάτων, που βρίσκεται στη δασική θέση «Πουρνάρι» περιοχής Κοινότητας Μεσαίου Θεσσαλονίκης και περιλαμβάνεται μέσα στα περιμετρικά όρια της ανωτέρω αναδασωτέας έκτασης της μείζονας περιφέρειας Θεσ/νίκης, παραχωρήθηκε, κατά χρήση, για 20 χρόνια, σύμφωνα με τις διατάξεις των άρθρων 45 και 57 του Ν. 998/1979 στους Α/φούς Παναγιώτη και Χριστόφορο Θωμαΐδη, κατοίκους Θεσ/νίκης, με σκοπό τη διεξαγωγή ερευνών για ανεύρεση και εκμετάλλευση μεταλλευτικών ορυκτών (μαρμάρων).

5. Το από 13.4.1982 πρωτόκολλο εγκατάστασης με το οποίο οι ανωτέρω παραχωρησιούχοι εγκαταστάθηκαν, απ' το Δασαρχείο Θεσ/νίκης, στην υπόψη έκταση, για την έναρξη των ερευνητικών εργασιών.

6. Τη 1393/14.3.1983 σχετική πρόταση του Δασαρχείου Θεσ/νίκης για άρση της αναδάσωσης απ' την έκταση των 22,110 στρεμμάτων που παραχωρήθηκε για το σκοπό που προαναφέραμε, αποφασίζουμε:

Αίρουμε την αναδάσωση από δημόσια δασική αναδασωτέα έκταση 22,110 στρεμμάτων, εποπτευτικής προέλευσης, που βρίσκεται στη θέση «Πουρνάρι» της περιοχής Κοινότητας Μεσαίου Θεσ/νίκης, της οποίας η ακριβής θέση και τα όρια απεικονίζονται με τα στοιχεία ΑΒΓΔΑ στο τοπογραφικό διάγραμμα κλίμακας 1:20.000, το οποίο αποτελεί αναπόσπαστο μέρος της απόφασης αυτής, για την πραγματοποίηση του σκοπού για τον οποίο η έκταση αυτή παραχωρήθηκε κατά χρήση, στους ανωτέρω ιδιώτες, δηλαδή για την εκμετάλλευση μαρμάρων, σύμφωνα με την ειδική μελέτη επιπτώσεων και αποκαταστάσεως του περιβάλλοντος, που συντάχθηκε και εγκρίθηκε αρμοδίως.

Θεσσαλονίκη, 3 Ιουνίου 1983

Ο Νομάρχης

ΛΥΚΟΥΡΓΟΣ ΣΑΚΕΛΛΑΡΗΣ

Τοπογραφικόν διάγραμμα μαρμαροφόρου έκτάσεως
Αφών Θωμαΐδη Παναγιώτη – Χριστόφορου
ύπό στοιχεία Α-Β-Γ-Δ-Α. έμβαδού 22.110 Μ²
L = 40°45′ M = 0°45′ Κλίμαξ 1:2000

ΧΑΡΤΗΣ ΧΡΟΝΙΚΗΣ ΑΠΟΚΑΤΑΣΤΑΣΕΩΣ

Αριθ. 12054 (2)

Επικύρωση εκθέσεως καθορισμού οριογραμμών αιγιαλού και παραλίας στη θέση Παχύς Άμμος Βατερών νήσου Λέσβου προ ιδιοκτησίας Α.Ε. ΑΡΑΣΚΑ.

Ο ΝΟΜΑΡΧΗΣ ΛΕΣΒΟΥ

Έχοντας υπόψη:

1. Τις διατάξεις του Ν. 3200/55 «περί διοικητικής αποκεντρώσεως» και του Ν.Δ. 532/70 «περί συμπληρώσεως των διατάξεων περί διοικητικής αποκεντρώσεως» και των εις εκτέλεση τούτων εκδοθέντων Β.Δ. «περί μεταβιβάσεως Υπουργικών αρμοδιοτήτων στους Νομάρχες».

2. Τις δατάξεις των άρθρων 1, 2, 3, 5, 6 του Α.Ν. 2344/40 «περί αιγιαλού και παραλίας».

3. Τις διατάξεις του Α.Ν. 1540/1938 «περί τροποποιήσεως και συμπληρώσεως διατάξεων της περί δημοσίων κτημάτων νομοθεσίας και των άλλων τινών διατάξεων».

4. Την από 23.9.82 έκθεση της Επιτροπής του άρθρου 5 παρ. 2 του Α.Ν. 263/68 και άρθρου 74 του Π.Δ. 646/77 καθορισμού των οριογραμμών αιγιαλού και παραλίας και το συνοδεύον την έκθεση αυτή από τον Δεκέμβριο 1981 το τοπογραφικό διάγραμμα του Πολιτικού μηχανικού Σοφοκλή Τ. Ιωάννου, θεωρημένο κατά την 26.8'82 από τον Δ/ντή Τεχνικών Υπηρεσιών Ν. Λέσβου.

5. Το αριθ. Φ. 187.2/498/83 σχ. 1864/16.11.83 έγγραφο του Γενικού Επιτελείου Ναυτικού, με το οποίο παρέχεται η σύμφωνος γνωμοδότηση τούτου επί των καθορισθησομένων οριογραμμών αιγιαλού και παραλίας, αποφασίζουμε:

Επικυρώνουμε α) την από 23.9.82 έκθεση της Επιτροπής του άρθρου 74 του Ν.Δ. 636/77 η οποία καθώρισε την οριογραμμή του αιγιαλού και της παραλίας στη θέση «Παχύς Άμμος» περιοχής Βατερών νήσου Λέσβου προ ιδιοκτησίας Α.Ε. ΑΡΑΣΚΑ και β) το συνοδεύον την ανωτέρω έκθεση τοπογραφικό διάγραμμα από Δεκεμβρίου 1981, στο οποίο έχει χαραχθεί με κόκκινη γραμμή η οριογραμμή του νέου αιγιαλού και με μπλε γραμμή η οριογραμμή του παλαιού αιγιαλού.

Η απόφαση αυτή, ως και η από 23.9.82 έκθεση της Επιτροπής και το από Δεκέμβριο 1981 τοπογραφικό διάγραμμα να δημοσιευθούν στην Εφημερίδα της Κυβερνήσεως.

ΕΚΘΕΣΗ

Επιτροπής καθορισμού ορίων αιγιαλού (παλαιού και νέου) άρθρου 74 Π.Δ. 636/77.

Δια τον καθορισμό το πρώτον των ορίων του αιγιαλού (παλαιού και νέου) στη θέση Παχύς Άμμος περιοχής Βατερών Ν. Λέσβου κατόπιν της από 1.4.1982 αιτήσεως της Α.Ε. «ΑΡΑΣΚΑ».

Στη Μυτιλήνη σημερα 23.9.82 οι υπογεγραμμένοι:

1) Νίκη Κουρούκλη - Γούναρη, νόμιμος αναπληρωτής Οικον. Εφόρου Μυτιλήνης, τούτου κωλυομένου ως Πρόεδρος.

2) Κων/νος Φρυδάς, νόμιμος αναπληρωτής του Δ/ντού Τεχνικών Υπηρεσιών Ν. Λέσβου, τούτου κωλυομένου ως μέλος.

3) Αχιλλέας Σπυρόπουλος, Ανθυποπλοίαρχος Λιμενικού Σώματος, νόμιμος αναπληρωτής του Λιμενάρχου Μυτιλήνης και τούτου κωλυομένου ως μέλος, αποτελούντες την Επιτροπή καθορισμού των ορίων του αιγιαλού και της παραλίας, δυνάμει του άρθρου 74 του Π.Δ. 646/77 συγκληθείσα δια της υπ' αριθ. Ο.Σ. 9737/2.9.82 προσκλήσεως του Οικον. Εφόρου Μυτιλήνης, μεταβήκαμε στην προαναφερομένη θέση και λαβόντες υπόψη:

1) Την από 1.4.82 αίτηση της Α.Ε. «ΑΡΑΣΚΑ» δια της οποίας ζητεί τον καθορισμόν των ορίων του αιγιαλού στη θέση Παχύς Άμμος Βατερών,

2) Το από Δεκεμβρίου 1981 τοπογραφικό υψομετρικό διάγραμμα του Πολ. Μηχ/κού Σοφοκλή Ιωάννου ελεγμένο δια την ακρίβεια της αποτυπώσεως κατά την 26.8.82 από τον Κ. Φρυδά Πολ. Μηχανικό, που υπηρετεί στη Δ/νση Τεχνικών Υπηρεσιών Ν. Λέσβου και θεωρημένο κατά την 26.8.82 από τον Κων/νο Παπαπαναγιώτου Δ/ντή της ιδίας ως άνω Υπηρεσίας.

3) Τις δατάξεις του Α.Ν. 2344/40, περί αιγιαλού και παραλίας, ως ούτος τροποποιήθηκε και συμπληρώθηκε με τις διατάξεις του Α.Ν. 263/68 και με τον Ν. 719/77.

4) Την κατόπιν της επιτοπίου μεταβάσεως των μελών της Επιτροπής στην εν λόγω θέση σχηματισθείσα αντίληψη: ότι πρόκειται για περιοχή επίπεδο εν γένει κειμένη στο αυτό ύψος περίπου με την επιφάνεια της θαλάσσης με έδαφος αμμώδες και εν μέρει προσχωσιγενές με μικρή βλάστηση, ότι το βάθος της θαλάσσης σε μικρή απόσταση από την ακτή είναι μεγάλο, ότι ξέρεις, ύφαλοι δεν υφίστανται, ότι στο πέλαγος αναπτύσσεται μέχρι των Τουρκικών ακτών, ότι η περιοχή επηρεάζεται από Νοτίους ανέμους μεγάλης εντάσεως πάνω από 9 μποφώρ με ύψος κύματος πάνω από 2 μέτρα, λόγω του μεγάλου εύρους της θαλασσίας ακτής, αποφασίζει:

Καθορίζει επί του ως άνω διαγράμματος:

α) Την οριογραμμή του νέου αιγιαλού με συνεχή πολυγωνική κόκκινη γραμμή υπό τα σημεία 1, 2, 3, 4 έως 7 της οποίας οι κορυφές εξασφαλίζονται από σταθερά σημεία όπως και στο διάγραμμα αναφέρονται.

β) Την οριογραμμή του παλαιού αιγιαλού με συνεχή πολυγωνική μπλε γραμμή υπό τα σημεία 1'', 2'' 3'', 4'' έως και 7'' της οποίας οι κορυφές εξασφαλίζονται ομοίως από σταθερά σημεία.

Η επιτροπή αποφαίνεται ότι στην εν λόγω θέση δεν υφίσταται ανάγκη καθορισμού ζώνης παραλίας, λόγω του μεγάλου εύρους της ζώνης του αιγιαλού και δεν καθορίζει ταύτη.

Σημειούται επίσης ότι στην ζώνη του παλαιού και νέου αιγιαλού όσον και στη ζώνη της παραλίας δεν υφίστανται κτίσματα.

Προσθέτως ότι στην αυτή θέση Παχύς Άμμος προ ιδιοκτησίας Α.Ε. «ΑΡΑΣΚΑ» ήτοι παραπλεύρως της υπό καθορισμό τελούσης περιοχής έχει καθορισθή ο αιγιαλός και η παραλία δια της Ο.Ε. 13972/20.11.79 αποφάσεως του Νομάρχου Λέσβου (ΦΕΚ 26/21.1.80 τ. Δ') διορθωτικό (ΦΕΚ 419/6.8.80 τ. Δ') και της Π. 7519/1508/11.12.80 αποφάσεως του Υπουργού των Οικονομικών (ΦΕΚ 185/6'4.81 τ. Δ') αντιστοίχως.

Η Επιτροπή

Ο Πρόεδρος

ΝΙΚΗ ΚΟΥΡΟΥΚΛΗ - ΓΟΥΝΑΡΗ

Τα Μέλη

ΚΩΝ. ΦΡΥΔΑΣ — ΑΧΙΛ. ΣΠΥΡΟΠΟΥΛΟΣ

Μυτιλήνη, 7 Δεκεμβρίου 1983

Ο Νομάρχης

ΝΙΚΟΣ ΣΗΦΟΥΝΑΚΗΣ

ΤΟΠΟΓΡΑΦΙΚΟ ΔΙΑΓΡΑΜΜΑ
ΚΑΘΟΡΙΣΜΟΥ ΟΡΙΩΝ ΑΙΓΙΑΛΟΥ—ΠΑΡΑΛΙΑΣ

ΠΕΡΙΟΧΗ: ΠΑΧΥΣ ΑΜΜΟΣ ΕΝΔΙΑΦΕΡΟΜΕΝΟΣ: ΑΡΑΣΚΑ Α.Ε.
ΚΟΙΝΟΤΗΣ: ΒΡΥΣΑΣ
ΕΠΑΡΧΙΑ: ΜΥΤΙΛΗΝΗΣ
ΑΡΜΟΔΙΑ ΟΙΚ. ΕΦΟΡΙΑ: ΜΥΤΙΛΗΝΗΣ
ΝΟΜΑΡΧΙΑ: ΛΕΣΒΟΥ

Μυτιλήνη 26 Αυγ. '92




ΚΛΙΜΑΞ 1:500
ΙΣΟΔΙΑΣΤΑΣΙΣ 100

ΤΡΙΓΩΝΟΜ. ΕΞΑΡΤΗΣΙΣ: ΑΝΕΞΑΡΤΗΤΟΝ
ΥΨΟΜΕΤΡΙΚΗ ΑΦΕΤΗΡΙΑ: ΣΤΑΘΜΗ ΘΑΛΑΣΣΗΣ ΚΑΤΑ ΤΗ ΜΕΡΑ ΑΠΟΤΥΠΩΣΕΩΣ
ΜΕΘΟΔΟΣ ΑΠΟΤΥΠΩΣΕΩΣ: ΤΑΧΥΜΕΤΡΙΑ
ΧΡΟΝΟΛΟΓ.: ΔΕΚΕΜΒΡΙΟΣ 91

ΥΠΟΜΝΗΜΑ ΣΥΜΒΟΛΩΝ

- ● ΤΣΙΜΕΝΤΟΠΑΣΣΑΛΟΙ
- ΑΜΜΟΥΔΙΑ
- ΚΤΙΣΜΑΤΑ

Ο ΣΥΝΤΑΞΑΣ ΜΗΧΑΝΙΚΟΣ

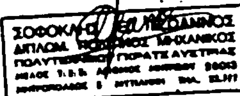



ΥΠΟΜΝΗΜΑ ΕΠΙΤΡΟΠΗΣ


1. Το παρόν τοπογραφικό διάγραμμα συνοδεύει την από 23.9.92 έκθεση της επιτροπής καθορισμού των ορίων του αιγιαλού (άρθ. 4 Π.Δ. 656/77) στη περιοχή που απεικονίζει.
2. ——— (κόκκινη) 1,2,3,4,5,6 οριογραμμή αιγιαλού.


   ——— (μπλε) 1΄,2΄,3΄,4΄,5΄,7΄ οριογραμμή παλαιού αιγιαλού
3. Αι κορυφαί των οριογραμμών χαρακτηρίζονται ως σημειούνται εις το διάγραμμα δι' εγκατεστημένα σταθερά σημεία (τσιμεντοπασσάλους)
4. Δεν υπάρχουν κτίσματα στη ζώνη της παραλίας

Ο ΠΡΟΕΔΡΟΣ ΤΑ ΜΕΛΗ

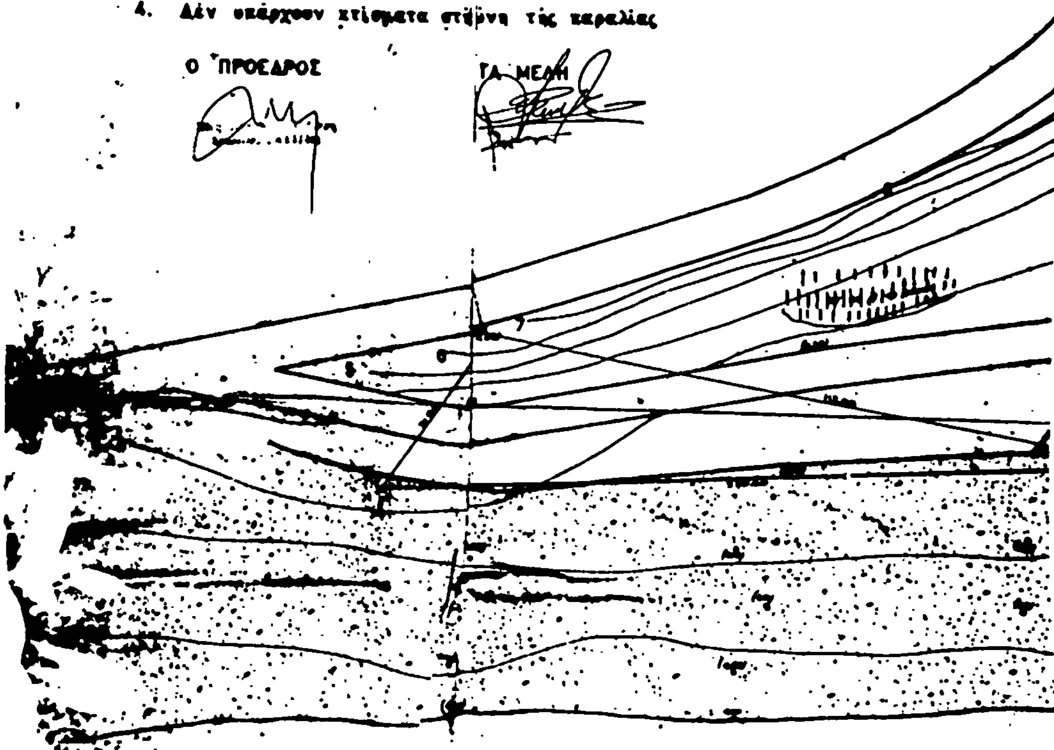

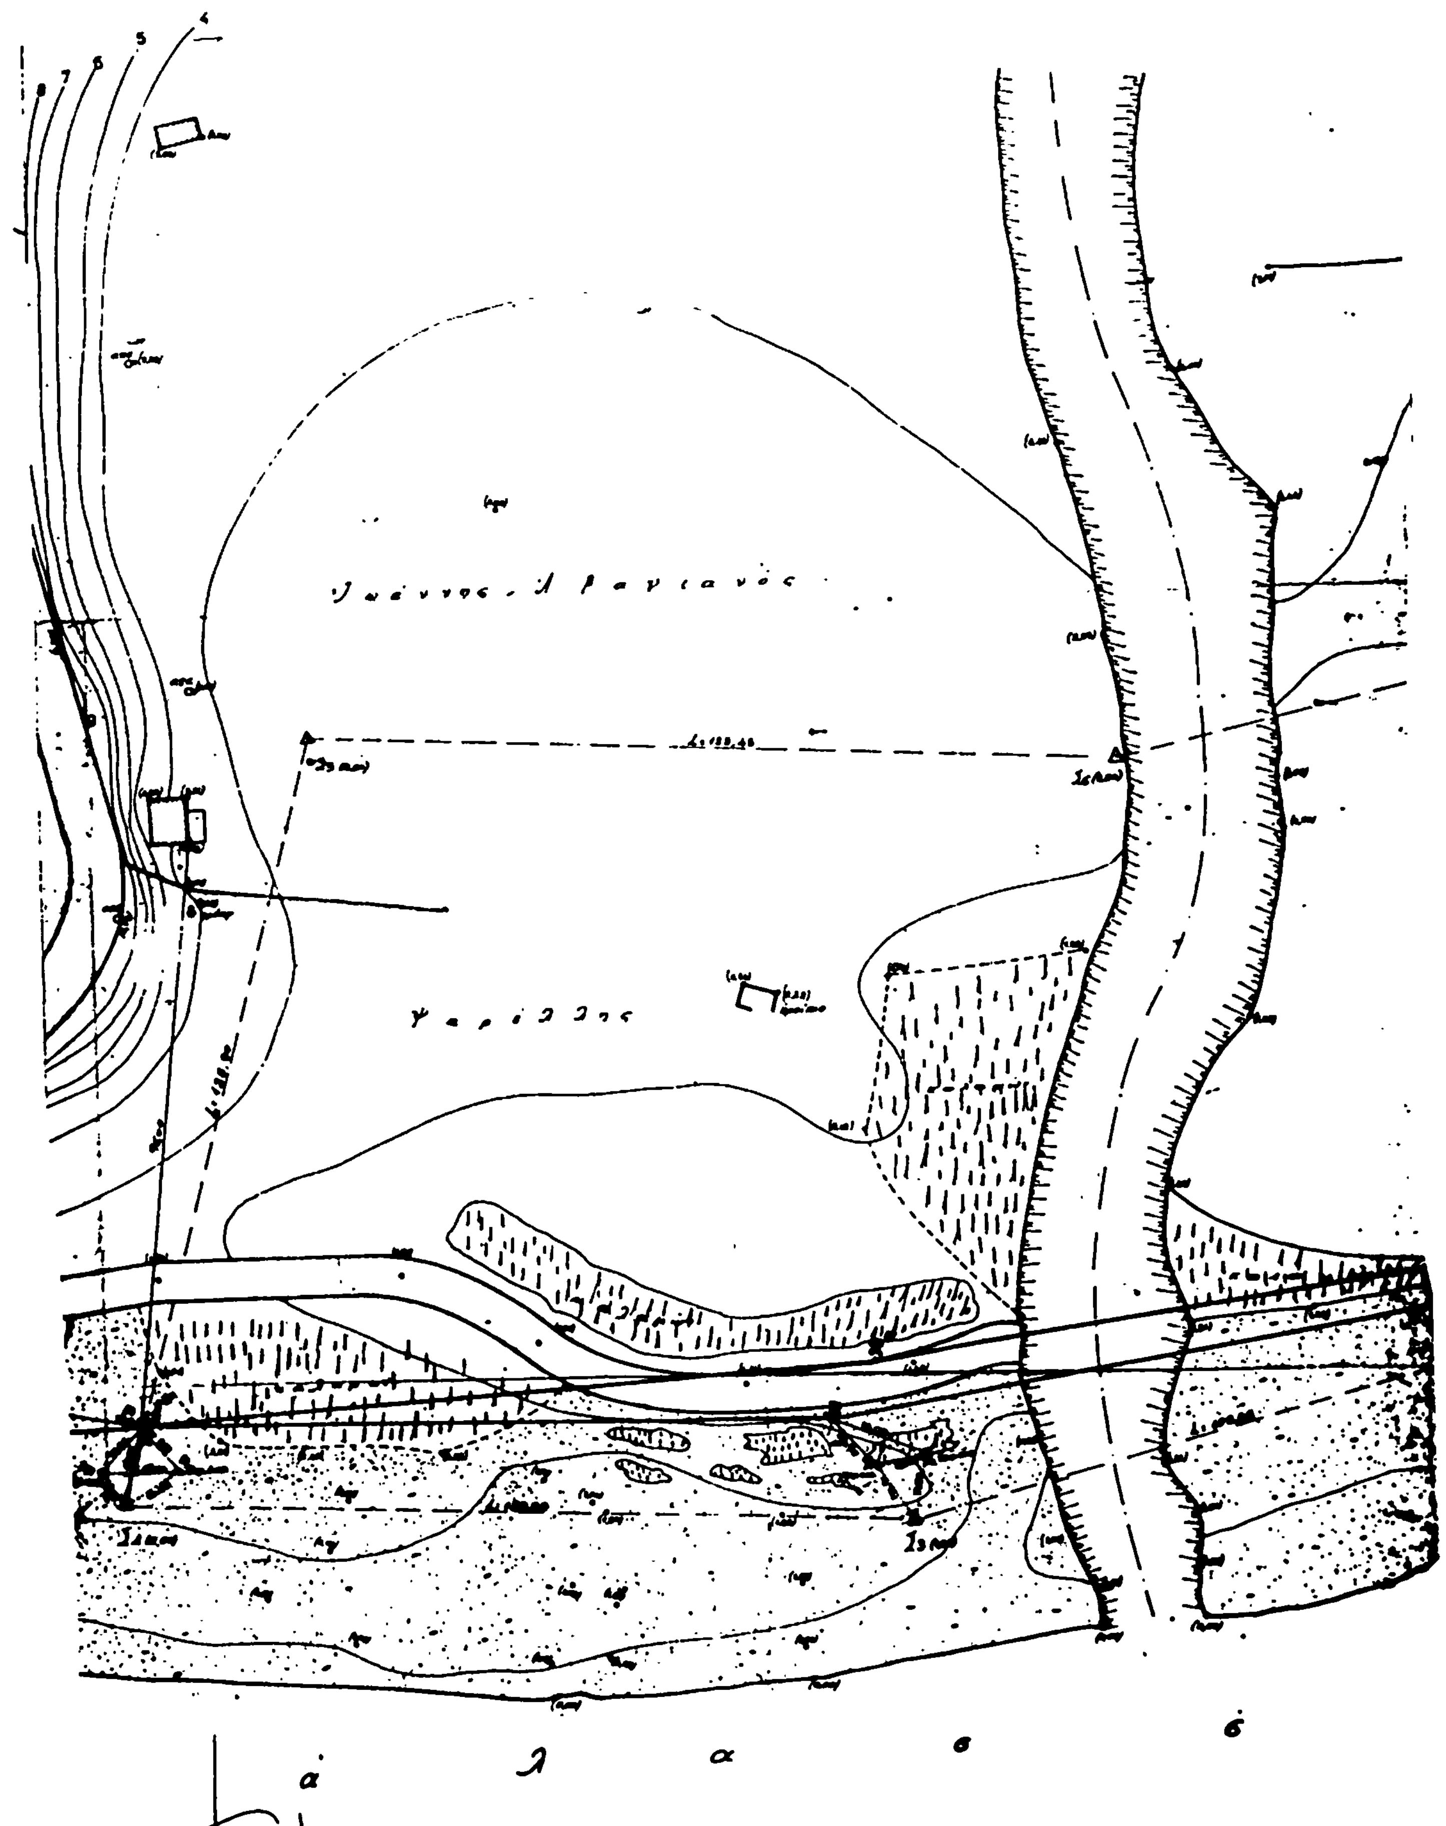

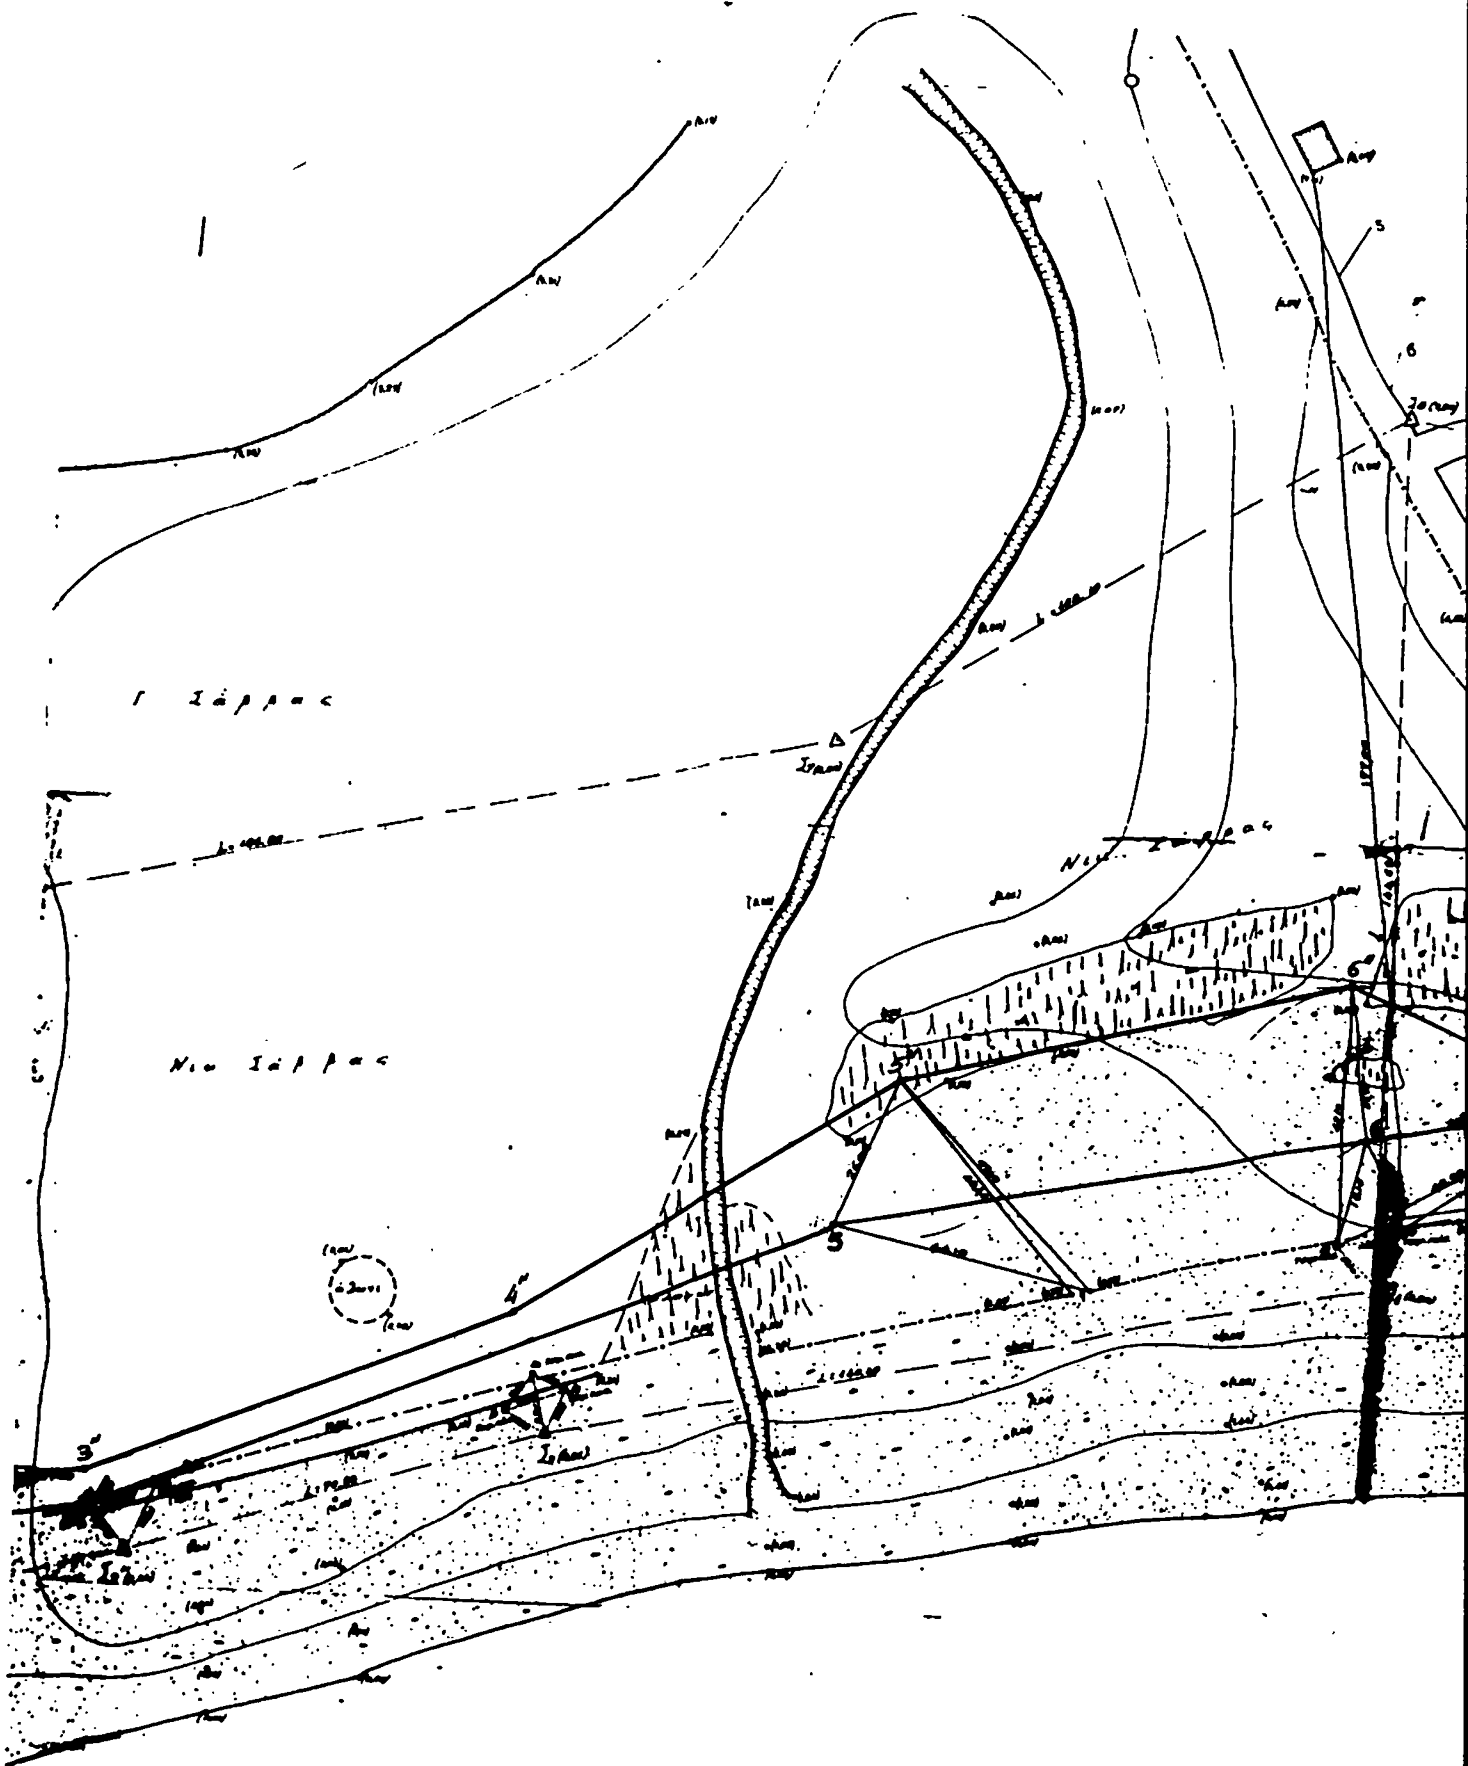
Νεα Σάρρας
Ι Σάρρας

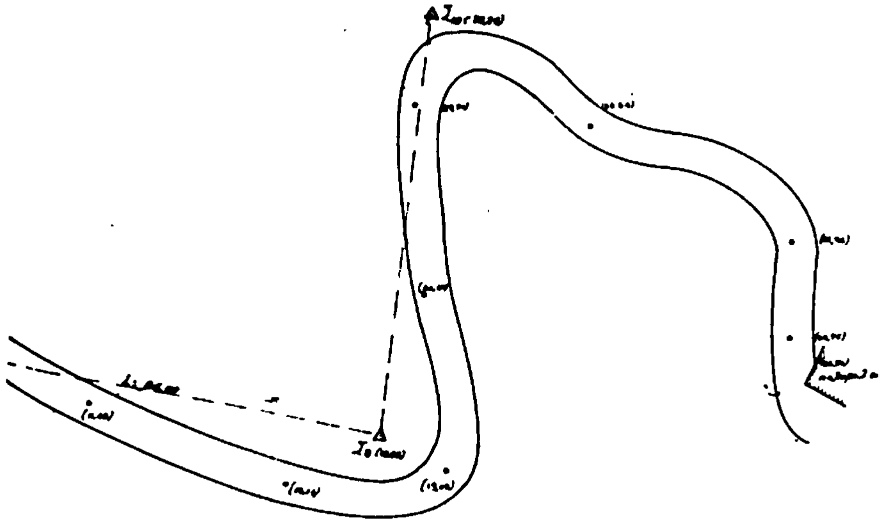



1-2 Γραμμή Αιγιαλού πού καθορίστηκε 4 μέ Ο.Ε 13972/20-11-79 απόφαση, πρό κτήματος "ΑΡΑΣΚΑ"


ΑΠΟΦΑΣΕΙΣ ΚΑΘΟΡΙΣΜΟΥ ΑΙΓΙΑΛΟΥ ΚΑΙ ΠΑΡΑΛΙΑΣ ΠΡΟ ΚΤΗΜΑΤΟΣ "ΑΡΑΣΚΑ" ΣΤΗ ΘΕΣΗ ΠΑΧΥΣ ΑΜΜΟΣ ΒΑΤΕΡΩΝ


1.-ΑΙΓΙΑΛΟΥ: Ο.Ε 13972/20.11.79 Φ.Ε.Κ 26/21.1.80 τ.Δ ΝΟΜ. ΛΕΣΒΟΥ, Διόρθωσις Φ.Ε.Κ. 419/6.8.80 τ. Δ

2 ΠΑΡΑΛΙΑΣ: Π 7519/1508/11.12.80 ΥΠ. ΟΙΚΟΝΟΜ. Φ.Ε.Κ 185/6.4.81 τ. Δ

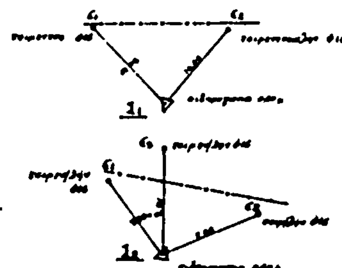

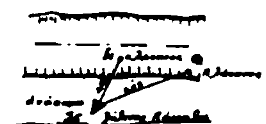

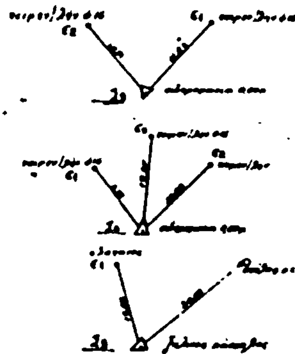

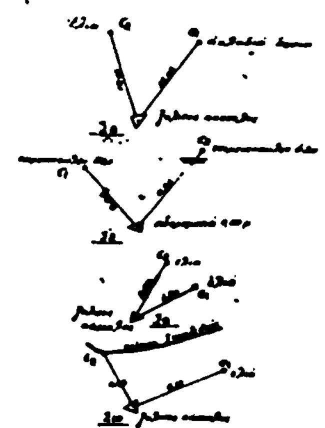

Η ΥΠΗΡΕΣΙΑ ΤΟΥ ΕΘΝΙΚΟΥ ΤΥΠΟΓΡΑΦΕΙΟΥ
ΓΝΩΣΤΟΠΟΙΕΙ ΟΤΙ:

Η ετήσια συνδρομή της Εφημερίδας της Κυβερνήσεως, η τιμή των φύλλων της που πωλούνται τμηματικά και τα τέλη δημοσιεύσεων στην Εφημερίδα της Κυβερνήσεως, καθορίσθηκαν από 1 Ιανουαρίου 1983 ως ακολούθως:

Α'. ΕΤΗΣΙΕΣ ΣΥΝΔΡΟΜΕΣ

1. Για το Τεύχος Α'	Δραχ.	2.500
2. » » » Β'	»	4.000
3. » » » ΤΑΠΣ	»	3.000
4. » » » Γ'	»	1.500
5. » » » Δ'	»	3.500
6. » » » Νομικών Προσώπων Δ. Δ. κτλ.	»	1.500
7. » » » Αν. Ειδ. Δικαστηρίου	»	300
8. » » » Παράρτημα	»	800
9. » » » Ανωνύμων Εταιρειών κτλ.	»	10.000
10. » » Δελτίο Εμπορικής και Βιομηχανικής Ιδιοκτησίας	»	800
11. Για όλα τα τεύχη και το Δ.Ε.Β.Ι.	»	20.000

Οι Δήμοι και οι Κοινότητες του Κράτους καταβάλλουν το 1/2 των ανωτέρω συνδρομών.

Υπέρ του Ταμείου Αλληλοβοηθείας Προσωπικού του Εθνικού Τυπογραφείου (ΤΑΠΕΤ) αναλογούν τα εξής ποσά:

1. Για το Τεύχος Α'	Δραχ.	125
2. » » » Β'	»	200
3. » » » ΤΑΠΣ	»	150
4. » » » Γ'	»	75
5. » » » Δ'	»	175
6. » » » Νομικών Προσώπων Δ.Δ. κτλ.	»	75
7. » » » Αν. Ειδ. Δικαστηρίου	»	15
8. » » » Παράρτημα	»	40
9. » » » Ανωνύμων Εταιρειών κτλ.	»	500
10. » » Δελτίο Εμπ. και Βιομ. Ιδιοκτησίας	»	40
11. Για όλα τα τεύχη	»	1000

Β'. ΤΙΜΗ ΦΥΛΛΩΝ

Η τιμή πωλήσεως κάθε φύλλου, μέχρις 8 σελ., είναι 10 δραχ., από 9 ως 24 σελ. 15 δρχ., από 25 ως 48 σελ. 25 δρχ., από 49 ως 80 σελ. 40 δρχ., από 81 σελ. και πάνω η τιμή πωλήσεως κάθε φύλλου προσαυξάνεται κατά 50 δρχ. ανά 80 σελίδες.

Γ'. ΤΙΜΗ ΦΩΤΟΑΝΤΙΓΡΑΦΩΝ

Η τιμή διαθέσεως στο κοινό των εκδιδόμενων από το Εθνικό Τυπογραφείο φωτοαντιγράφων των διάφορων φύλλων της Εφημερίδας της Κυβερνήσεως καθορίζεται σε τέσσερις (4) δραχμές κατά σελίδα.

Δ'. ΤΕΛΗ ΔΗΜΟΣΙΕΥΣΕΩΝ

I. Στο τεύχος Ανωνύμων Εταιρειών και Εταιρειών Περιωρισμένης Ευθύνης:

Α'. Ανωνύμων Εταιρειών:

1. Των καταστατικών	Δραχ.	25.000
2. Των αποφάσεων για συγχώνευση ανωνύμων εταιρειών	»	25.000
3. Των κωδικοποιήσεων των καταστατικών (ΦΕΚ 309/67, τ. Β')	»	15.000
4. Των τροποποιήσεων των καταστατικών	»	8.000
5. Των ισολογισμών κάθε χρήσης	»	10.500
6. Των υπουργικών αποφάσεων για παροχή άδειας επέκτασης των εργασιών Ασφαλιστικών Εταιρειών, των εκθέσεων εκτίμησης περιουσιακών στοιχείων και των αποφάσεων του Δ.Σ. του ΕΛΤΑ, με τις οποίες εγκρίνονται και δημοσιεύονται οι κανονισμοί αυτού	»	9.000
7. Των αποφάσεων για εγκατάσταση υποκαταστήματος, διορισμού γενικού πράκτορα και παροχή πληρεξουσιότητας αντιπροσώπευσης στην Ελλάδα αλλοδαπών Εταιρειών και των αποφάσεων για μεταβίβαση του χαρτοφυλακίου Ασφαλιστικών Εταιρειών κατά το άρθρο 59 παρ. 1. του Ν.Δ. 400/1.9.70	»	6.000
8. Των ανακοινώσεων για κάθε μεταβολή που γίνεται με απόφαση Γ.Σ. ή Δ.Σ., των προσκλήσεων σε γενικές συνελεύσεις, των κατά το άρθρο 32 του Ν. 3221/24 γνωστοποιήσεων, των ανακοινώσεων που προβλέπονται από το άρθρο 59 παρ. 3 του Ν.Δ. 400/1970 για Αλλοδαπές Ασφαλιστικές Εταιρείες, των αποφάσεων του Διοικητικού Συμβουλίου του ΕΛΤΑ που αναφέρονται σε προσωρινές διατάξεις και των αποφάσεων του Υπ. Συγκοινωνιών για τους ΗΛΠΑΠ — ΗΣΑΠ — ΟΣΕ	»	2.800
9. Των συνοπτικών μηνιαίων καταστάσεων των Τραπεζικών Εταιρειών	»	2.800
10. Των αποφάσεων της επιτροπής του Χρηματιστηρίου για την εισαγωγή χρεωγράφων στο χρηματιστήριο για διαπραγμάτευση, σύμφωνα με τις διατάξεις του άρθρου 2 παρ. 3 Α.Ν. 148/1967	Δραχ.	2.800
11. Των αποφάσεων της επιτροπής κεφαλαιαγοράς για τη διαγραφή χρεωγράφων από το χρηματιστήριο, σύμφωνα με τις διατάξεις του άρθρου 2 παρ. 4 Α. Ν. 148/67.	»	2.800
12. Των αποφάσεων για την έγκριση τιμολογίων των Ασφαλιστικών Εταιρειών	»	2.000

Β'. Εταιρειών Περιωρισμένης Ευθύνης:

1. Των καταστατικών	»	2.800
2. Των κωδικοποιήσεων των καταστατικών	»	2.800
3. Των ισολογισμών κάθε χρήσης	»	3.200
4. Των εκθέσεων εκτίμησης περιουσιακών στοιχείων	»	2.800
5. Των τροποποιήσεων των καταστατικών (για κάθε συμβολαιογραφική πράξη)	»	1.200
6. Των ανακοινώσεων με συμβολαιογραφική πράξη	»	1.200
7. Των ανακοινώσεων με απόφαση της Γ.Σ.	»	1.000
8. Των προσκλήσεων σε γενικές συνελεύσεις	»	1.000

Γ'. Αλληλασφαλιστικών Συνεταιρισμών — Αλληλασφαλιστικών Ταμείων και Φιλανθρωπικών Σωματείων:

1. Των υπουργικών αποφάσεων για τη χορήγηση άδειας λειτουργίας Αλληλασφαλιστικών Συνεταιρισμών — Αλληλασφαλιστικών Ταμείων	»	2.800
2. Των ισολογισμών των ανωτέρω Συνεταιρισμών, Ταμείων και Σωματείων	»	3.200

Δ'. Των δικαστικών πράξεων:

II. Στο Τέταρτο τεύχος:

Των δικαστικών πράξεων για παρακατάθεση αποζημιώσεως	»	1.200

Ε'. ΚΑΤΑΒΟΛΗ ΣΥΝΔΡΟΜΩΝ - ΤΕΛΩΝ ΔΗΜΟΣΙΕΥΣΕΩΝ ΚΑΙ ΠΟΣΟΣΤΩΝ Τ.Α.Π.Ε.Τ.

1. Οι συνδρομές του εσωτερικού και τα τέλη δημοσιεύσεων προκαταβάλλονται στα Δημόσια Ταμεία έναντι αποδεικτικού είσπραξης, το οποίο φροντίζει ο ενδιαφερόμενος να το στείλει στο Εθνικό Τυπογραφείο.

2. Οι συνδρομές του εξωτερικού είναι δυνατό να στέλνονται και σε ανάλογο συνάλλαγμα με επιταγή στο όνομα του Διευθυντή Διαχειρίσεως του Εθνικού Τυπογραφείου.

3. Το υπέρ του ΤΑΠΕΤ ποσοστό επί των ανωτέρω συνδρομών και τελών δημοσιεύσεων καταβάλλεται ως εξής:
α) στην Αθήνα: στο Ταμείο του ΤΑΠΕΤ (Κατάστημα Εθνικού Τυπογραφείου).
β) στις υπόλοιπες πόλεις του Κράτους: στα Δημόσια Ταμεία και αποδίδεται στο ΤΑΠΕΤ σύμφωνα με τις 192378/3639/1947 (ΡΟΝΕΟ 185) και 178048/5321/31.7.65 (ΡΟΝΕΟ 139) εγκύκλιες διαταγές του Γ.Λ.Κ.
γ) στις περιπτώσεις συνδρομών εξωτερικού: όταν η αποστολή τους γίνεται με επιταγές μαζί μ' αυτές στέλνεται και το υπέρ του ΤΑΠΕΤ ποσοστό.

ΑΠΟ ΤΟ ΕΘΝΙΚΟ ΤΥΠΟΓΡΑΦΕΙΟ